

JELMAGYARÁZAT :

kerítés
földhivatali birtokhatár
parcella határvonal
sírkövel borított sírok
kő nélküli sírhantok
elhagyott sírok
tervezett sírhelyek


1 parcella szám
○ sor szám
● szemét gyűjtő
○ kútgyűrű
: nyomós kút



101. számú										102. számú									
1	2	3	4	5	6	7	8	9	10	1	2	3	4	5	6	7	8	9	10
11	12	13	14	15	16	17	18	19	20	11	12	13	14	15	16	17	18	19	20
21	22	23	24	25	26	27	28	29	30	21	22	23	24	25	26	27	28	29	30
31	32	33	34	35	36	37	38	39	40	31	32	33	34	35	36	37	38	39	40
41	42	43	44	45	46	47	48	49	50	41	42	43	44	45	46	47	48	49	50
51	52	53	54	55	56	57	58	59	60	51	52	53	54	55	56	57	58	59	60

103A. számú		103B. számú	
1	2	1	2
3	4	3	4

104A. számú		104B. számú		105A. számú		105B. számú	
1	2	1	2	1	2	1	2
3	4	3	4	3	4	3	4
5	6	5	6	5	6	5	6

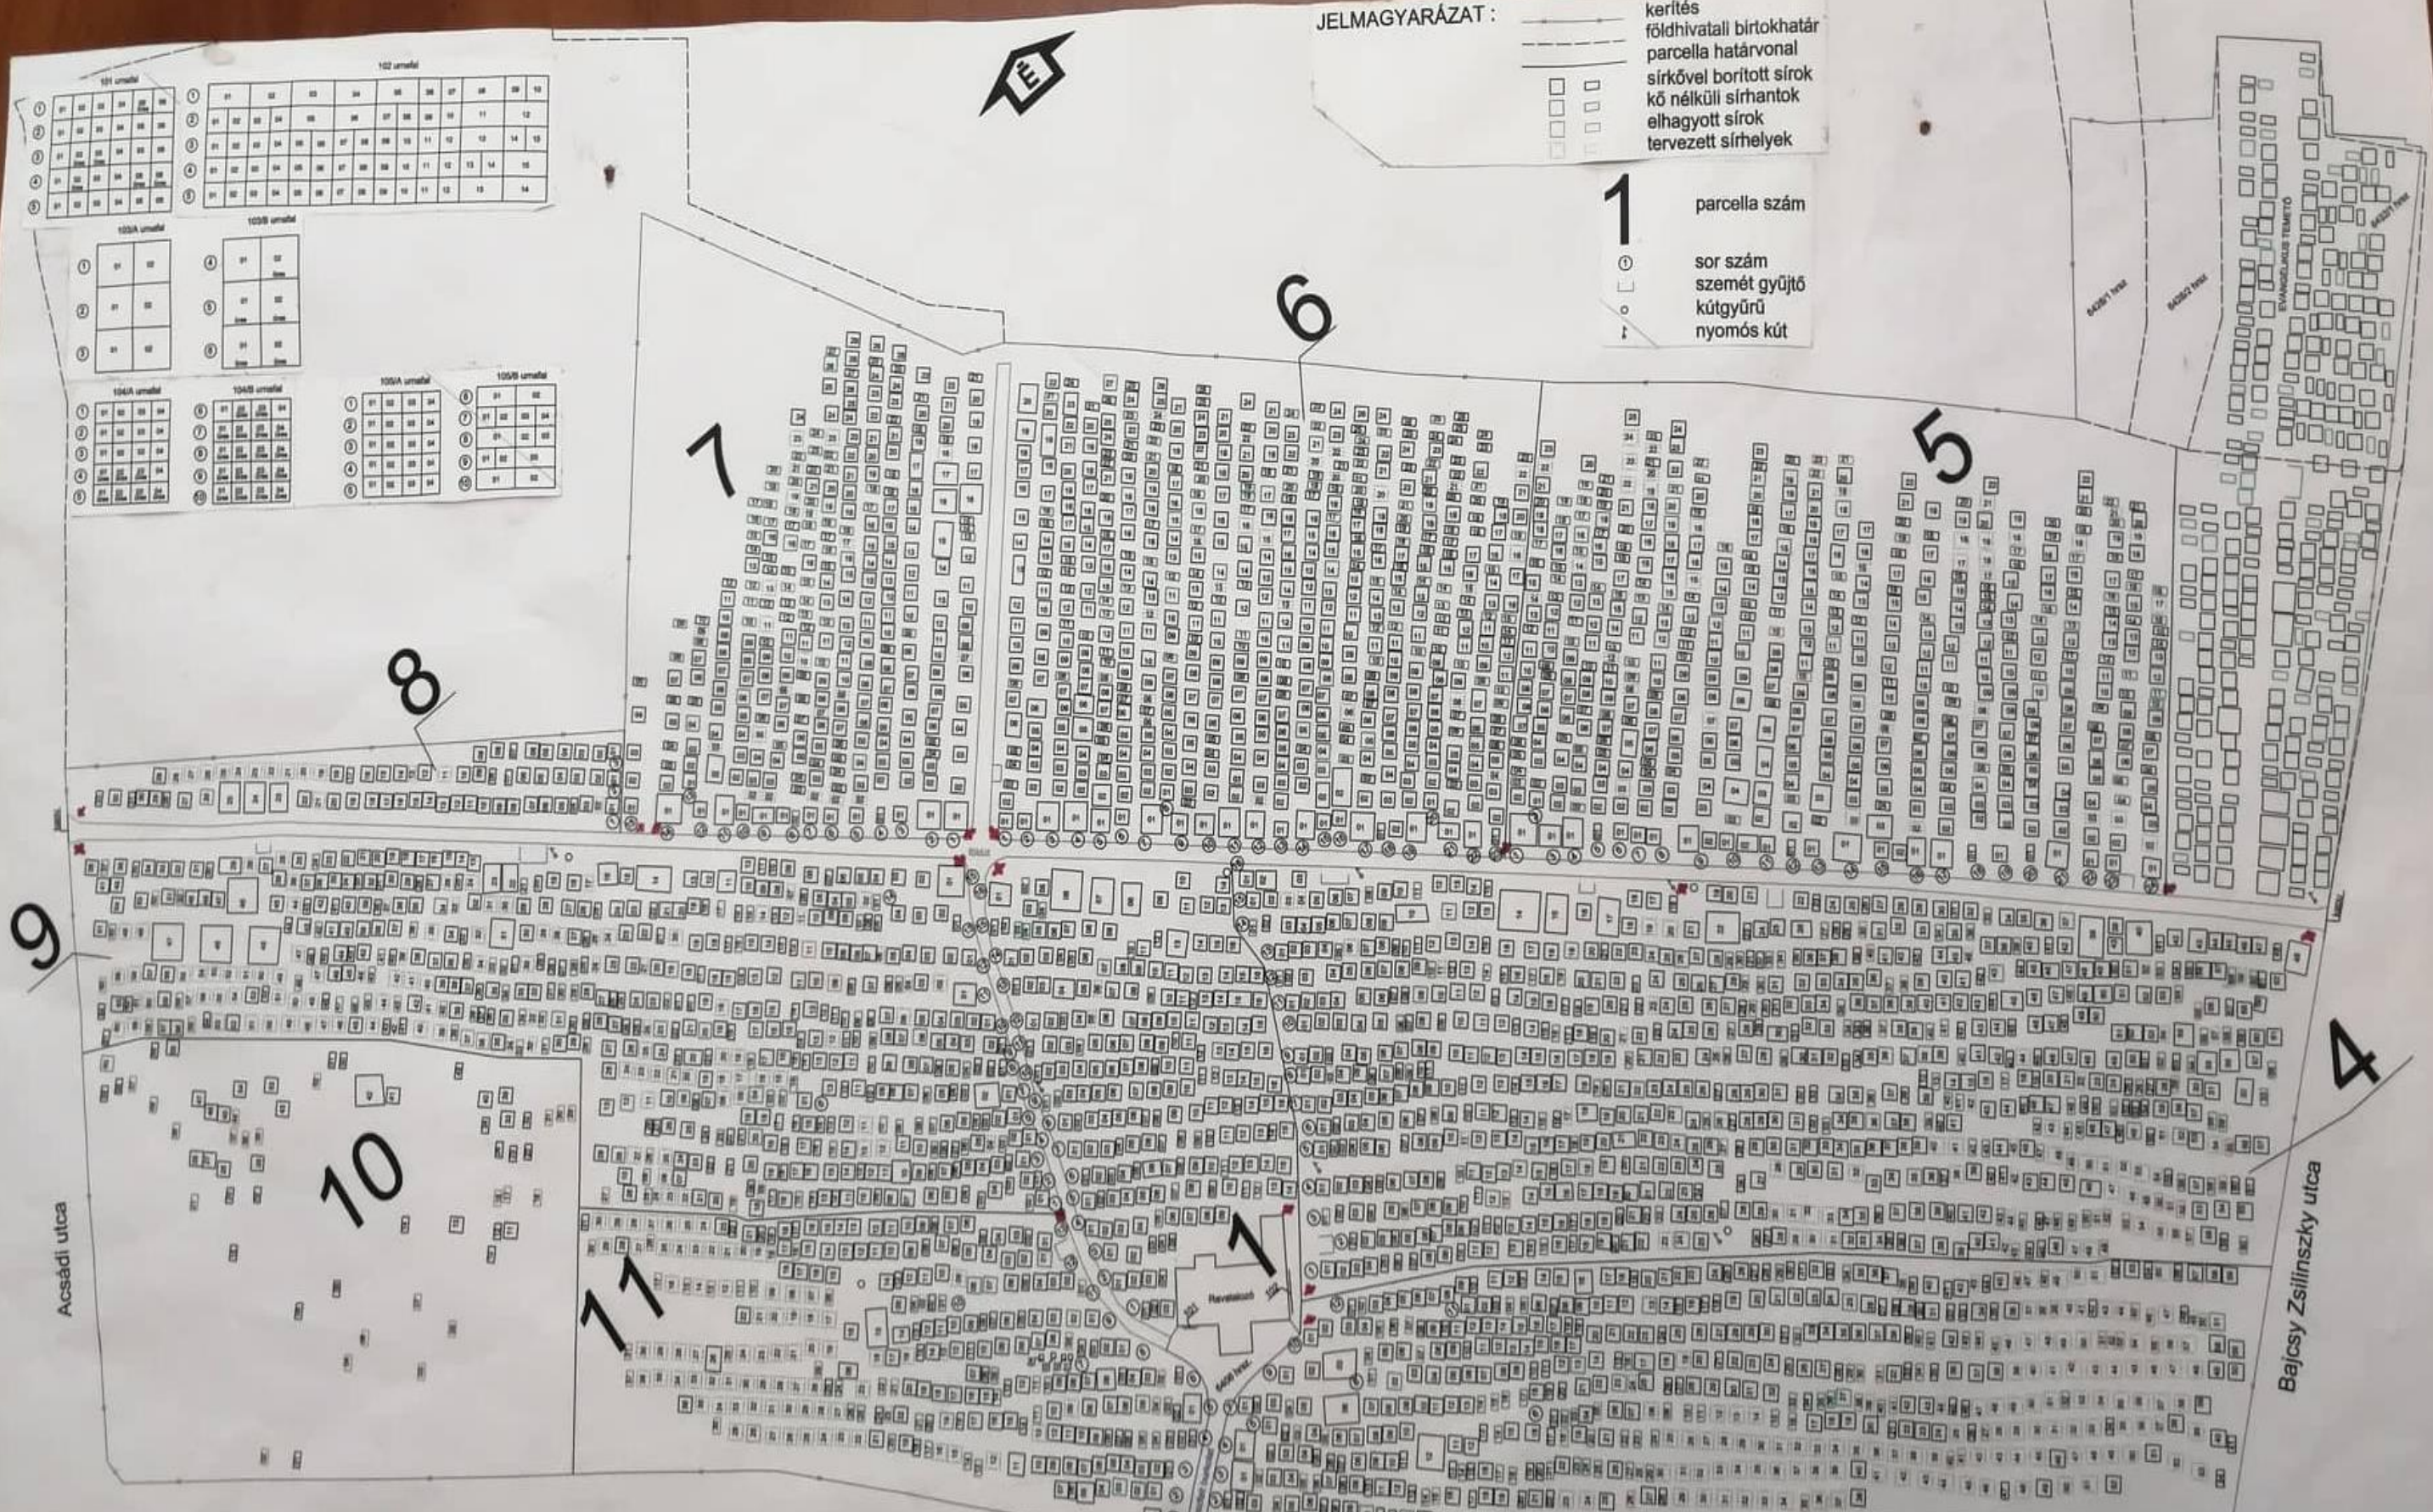

DORNER FÖLDMÉRÉSI BT

REFORMÁTUS TEMETŐ TÉRKÉPE

TULAJDONOS: MONOR - NAGYTEPLOMI REFORMÁTUS EGYHÁZ
Monor, Kálvin tér 1.

KÉSZÍTETTE	VIZSGÁLTA	HELYBÉG	HELYRAJZSZÁM	MÉRÉTARÁNY	DÁTUM	MUNKASZÁM
Dorner Gábor	Dorner József	MONOR	6408	1:500	2007-04-10	12/2007